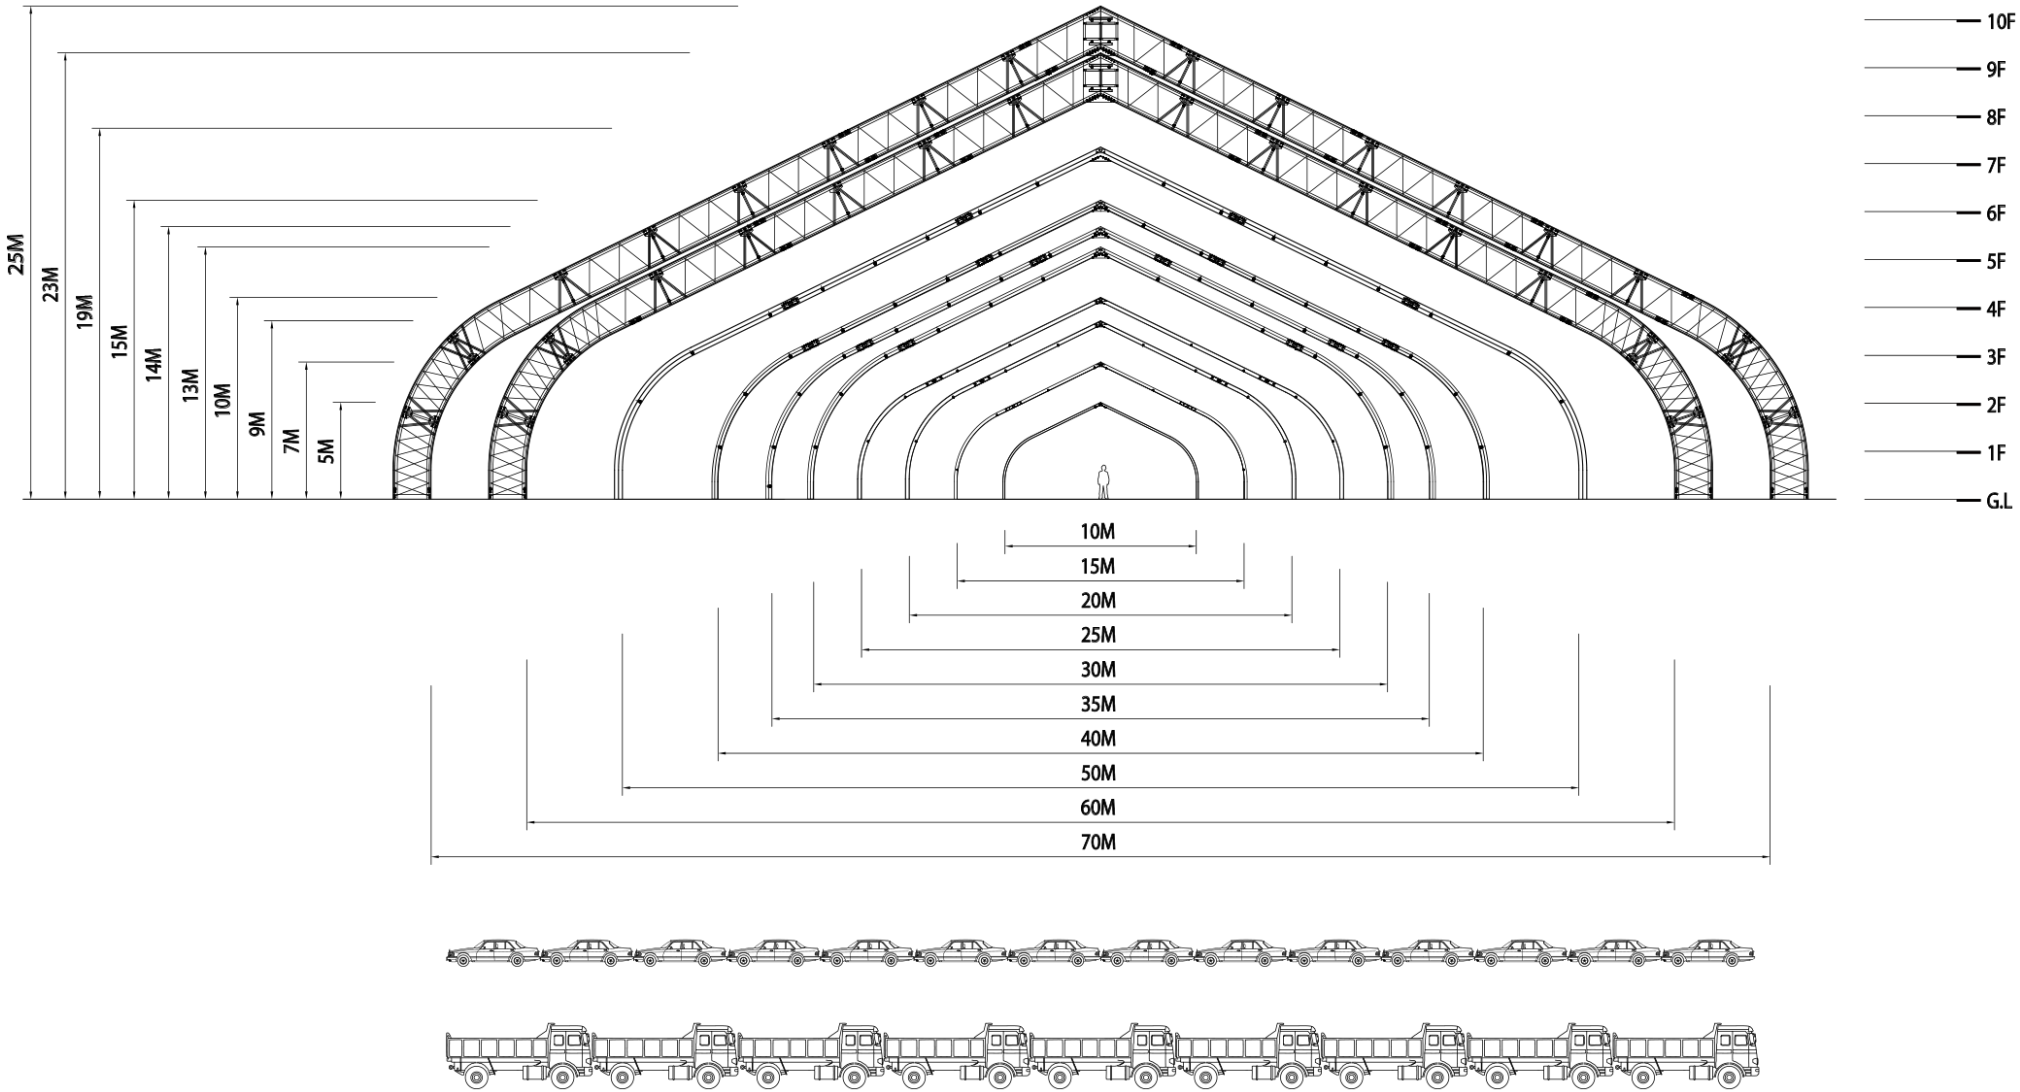
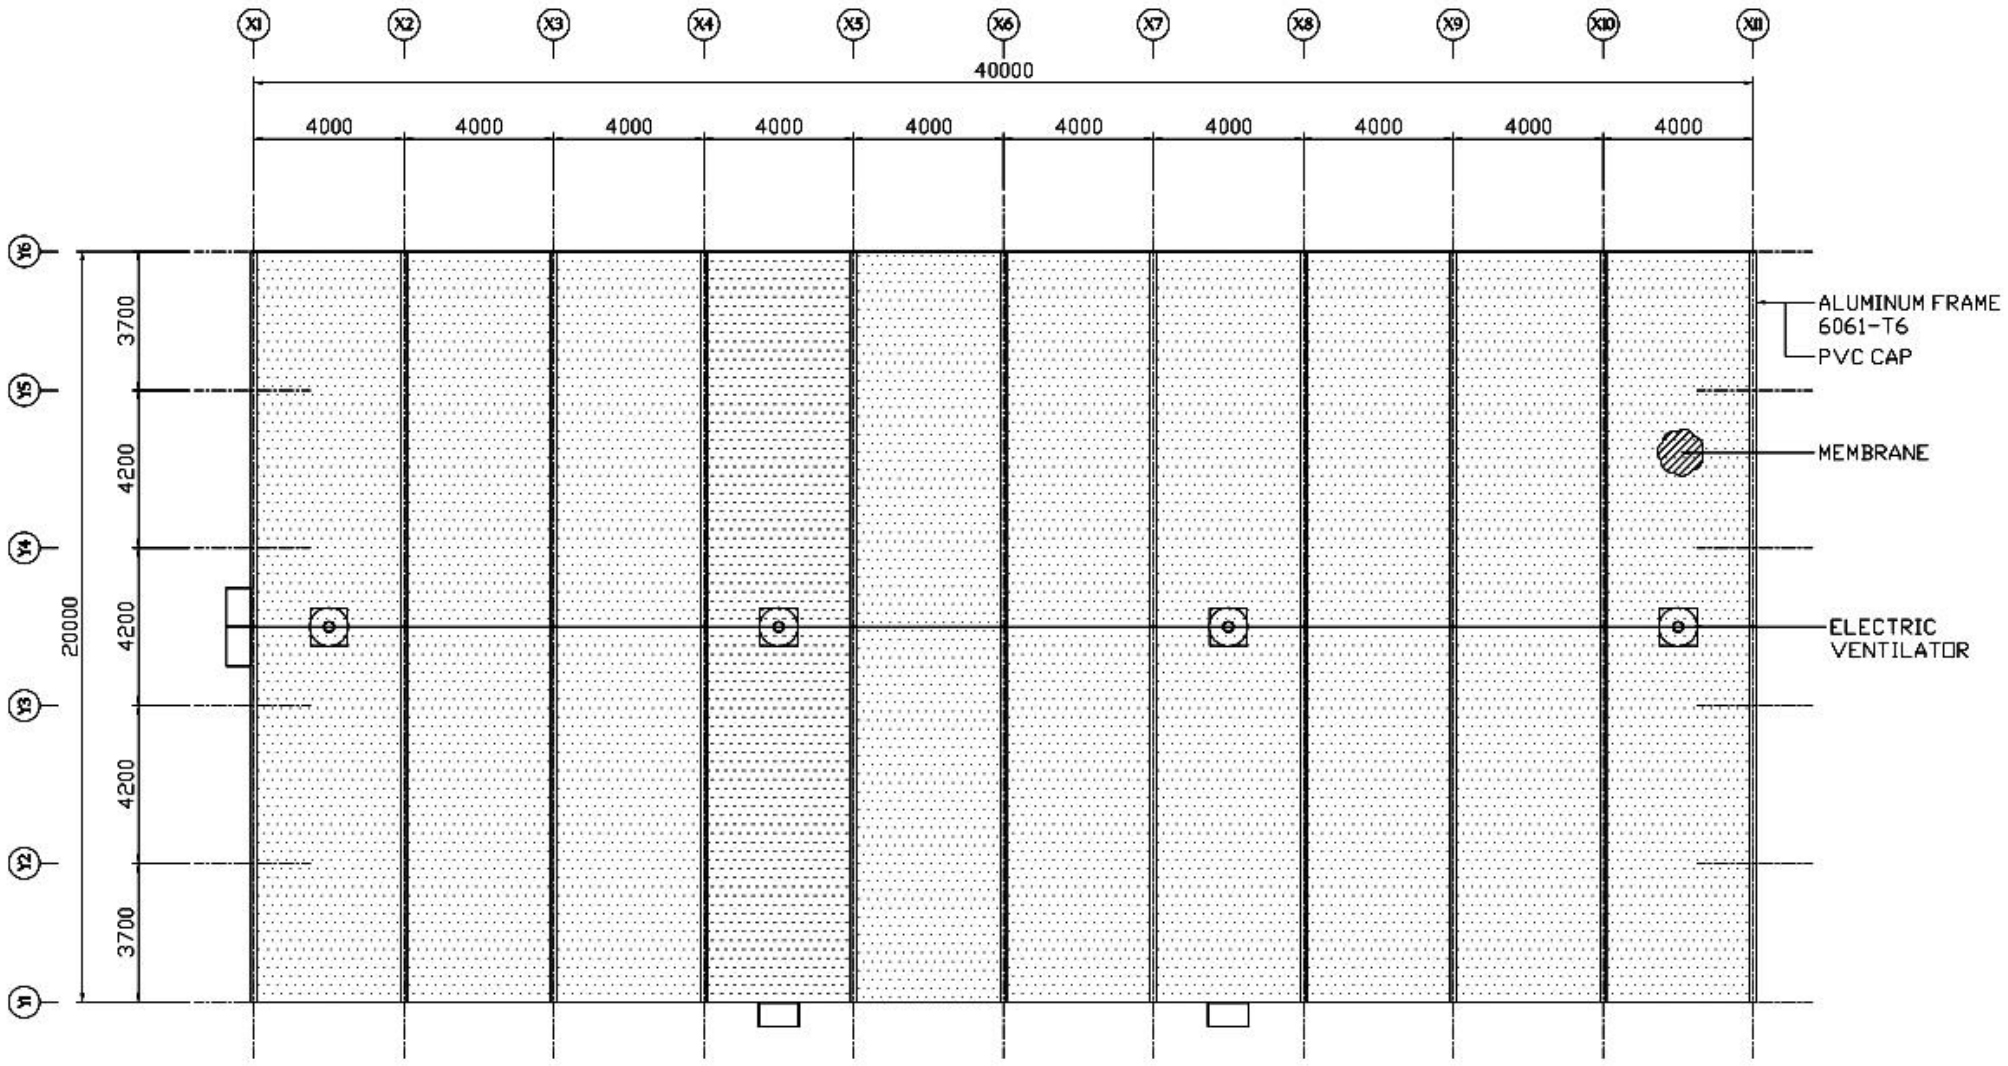
XOMI-DOME 규격 및 타입

20M × 40M

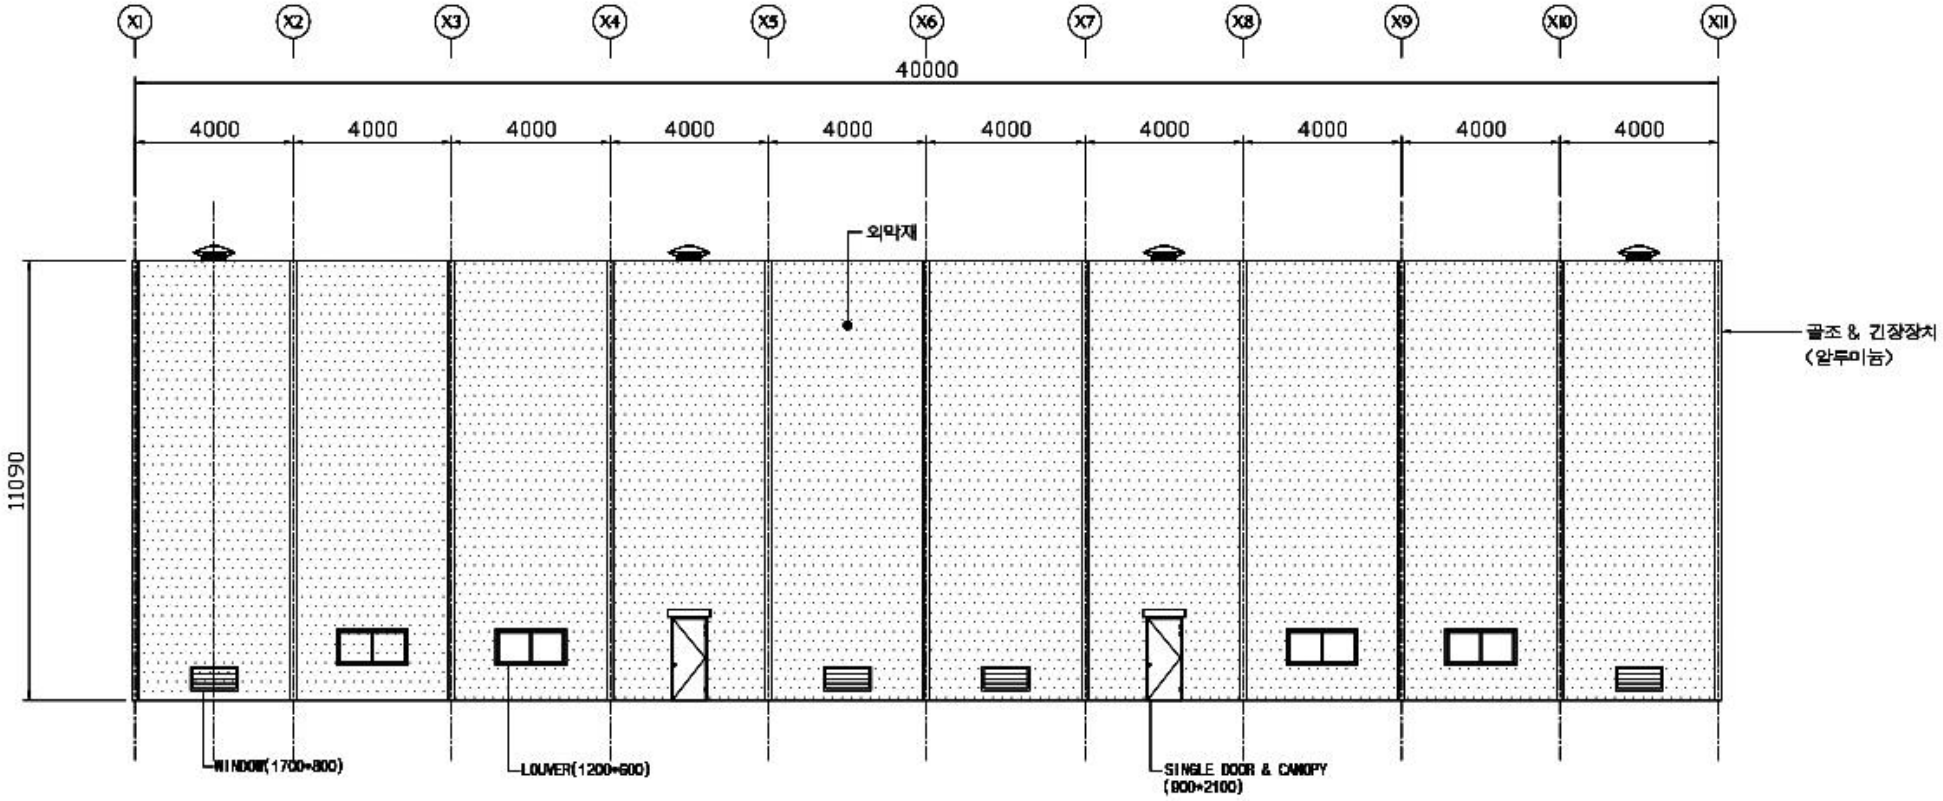
케이블섹션 종류


25M
23M
19M
15M
14M
13M
10M
9M
7M
5M
10F
9F
8F
7F
6F
5F
4F
3F
2F
1F
G.L
10M
15M
20M
25M
30M
35M
40M
50M
60M
70M

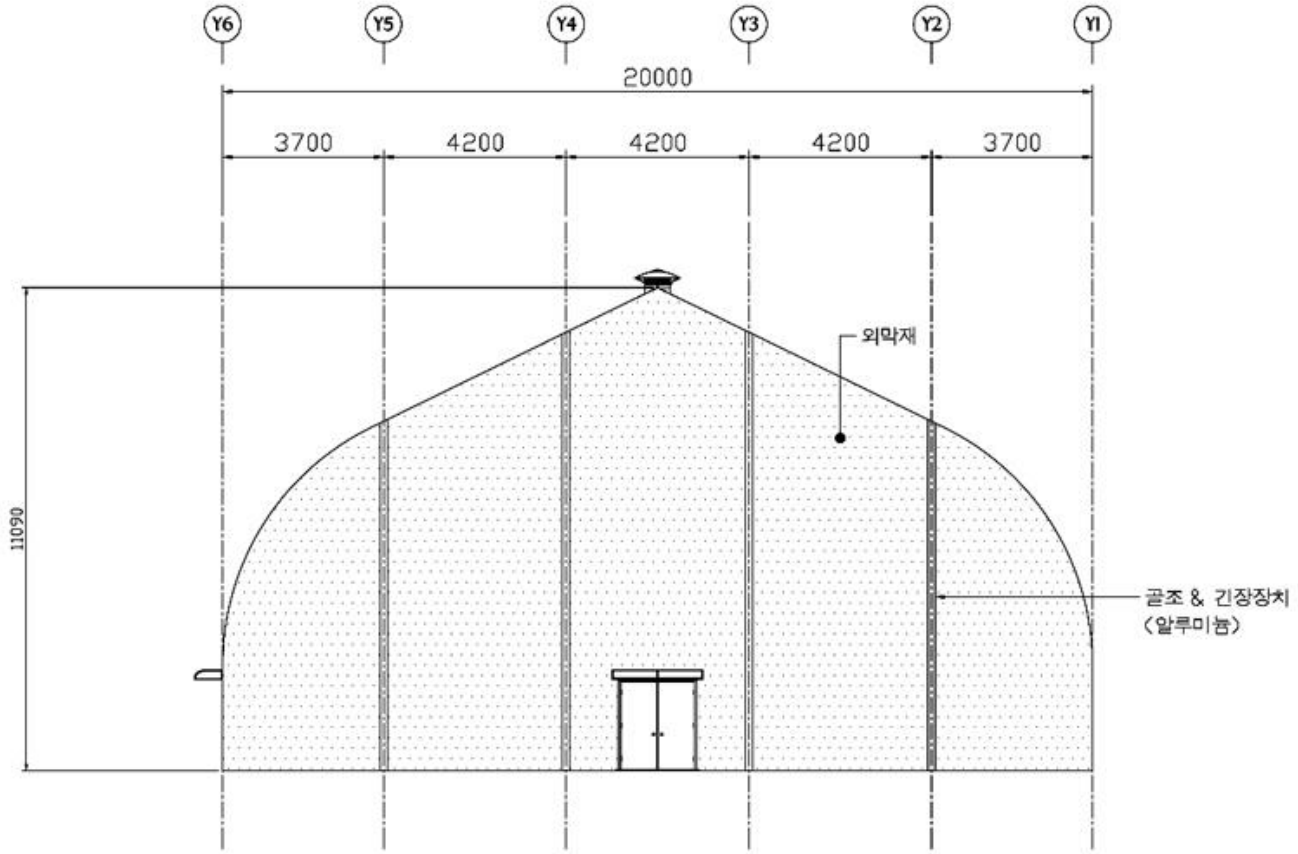
1. FF-TYPE


X1
X2
X3
X4
X5
X6
X7
X8
X9
X10
X11
40000
4000
4000
4000
4000
4000
4000
4000
4000
4000
4000
Y6
Y5
Y4
Y3
Y2
Y1
20000
3700
4200
4200
4200
3700
ALUMINUM FRAME
6061-T6
PVC CAP
MEMBRANE
ELECTRIC
VENTILATOR

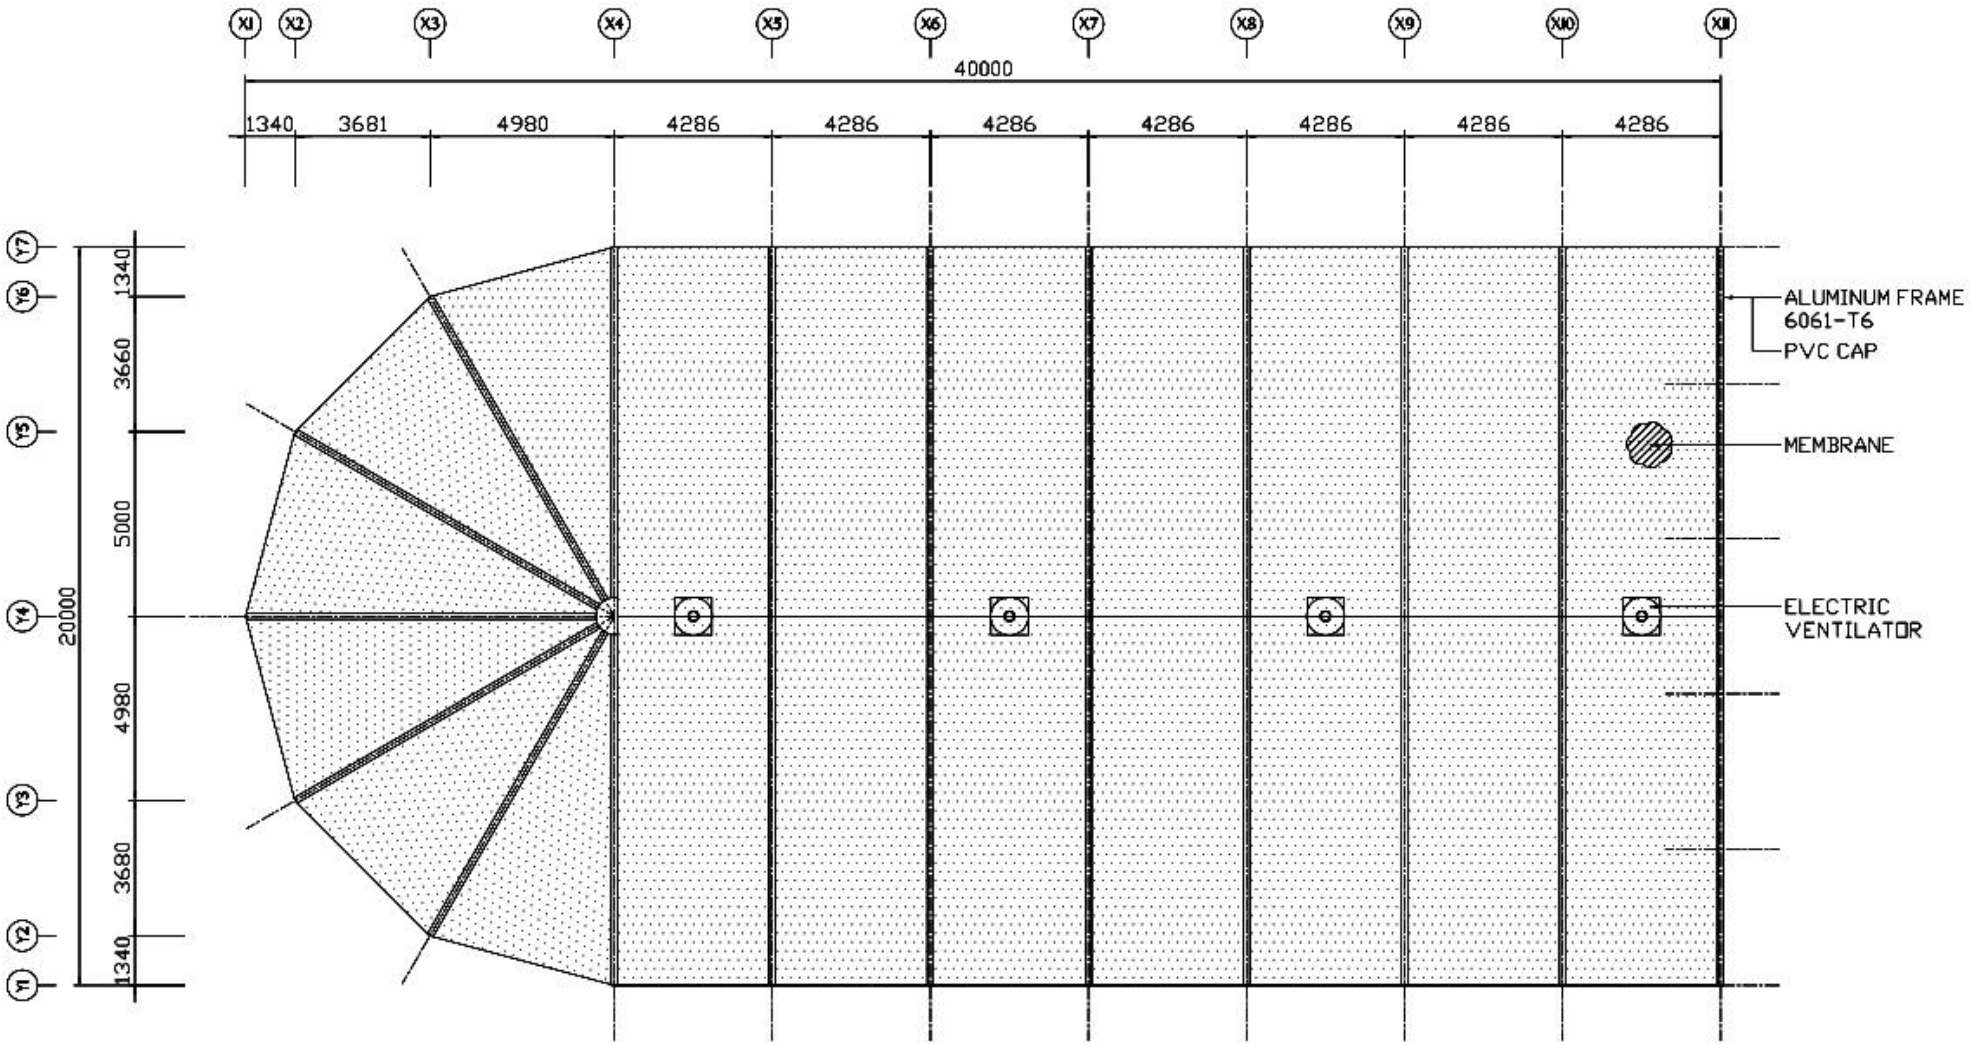
1. FF-TYPE


X1
X2
X3
X4
X5
X6
X7
X8
X9
X10
X11
40000
4000
4000
4000
4000
4000
4000
4000
4000
4000
4000
외막재
11090
골조 & 긴장장치
(알루미늄)
WINDOW(1700*800)
LOUVER(1200*600)
SINGLE DOOR & CANOPY
(900*2100)

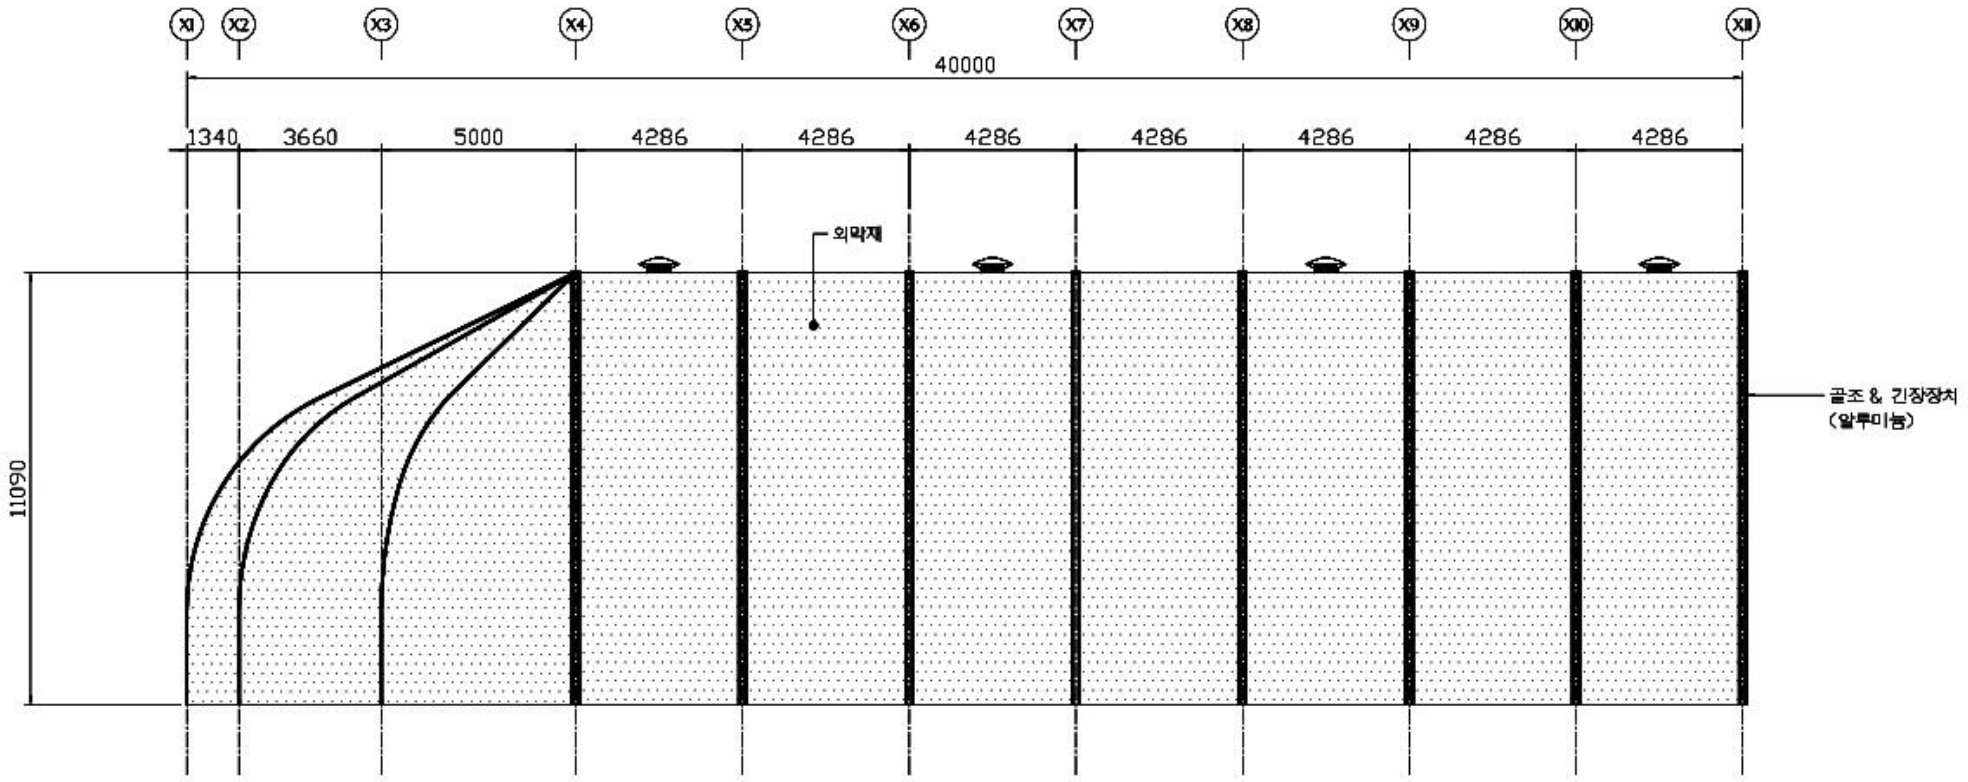
1. FF-TYPE


Y6
Y5
Y4
Y3
Y2
Y1
20000
3700
4200
4200
4200
3700
11090
외막재
골조 & 긴장장치
(알루미늄)

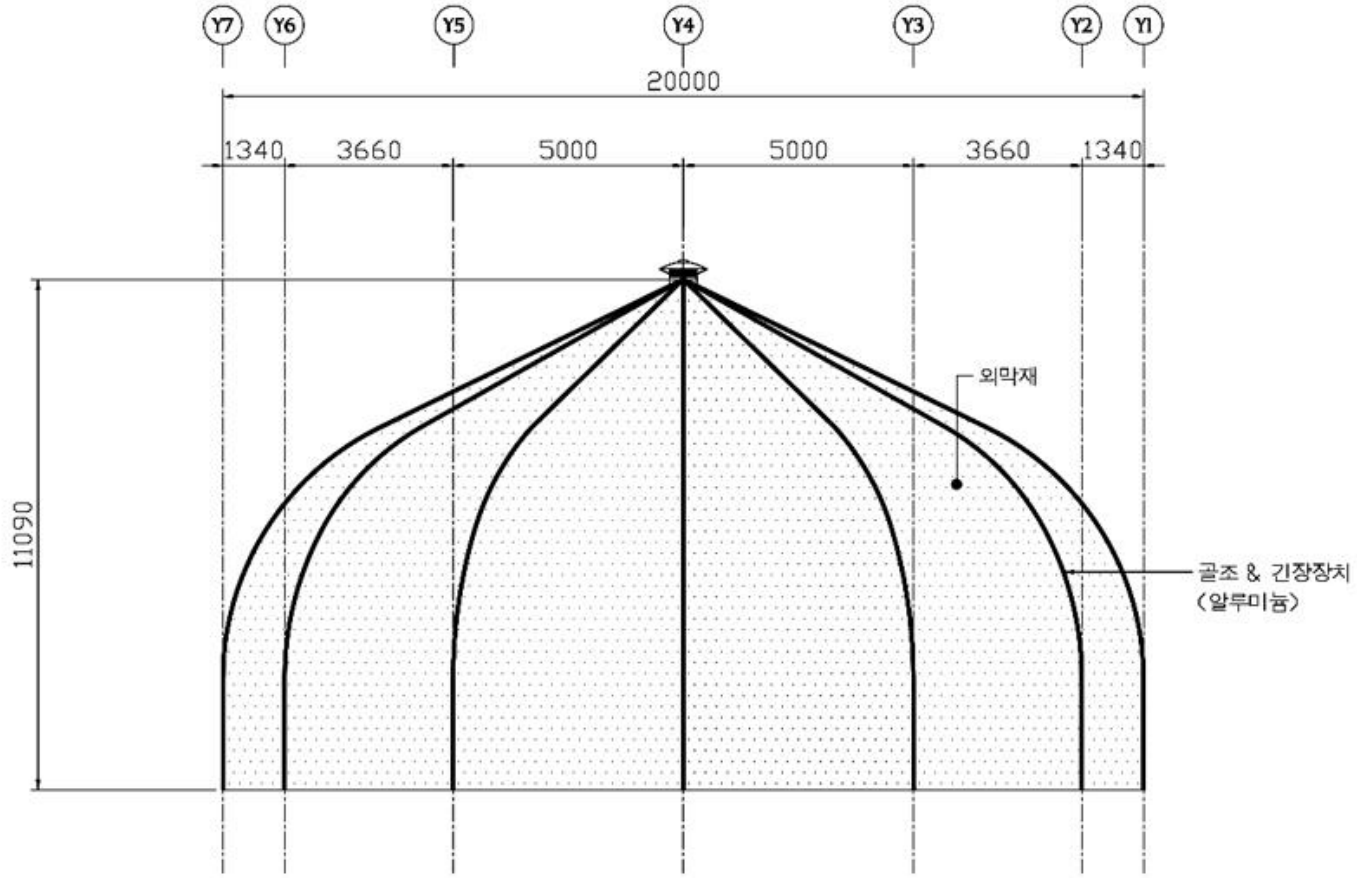
2. FR-TYPE


X1
X2
X3
X4
X5
X6
X7
X8
X9
X10
X11
40000
1340
3681
4980
4286
4286
4286
4286
4286
4286
4286
Y7
Y6
Y5
Y4
Y3
Y2
Y1
20000
1340
3660
5000
4980
3680
1340
ALUMINUM FRAME
6061-T6
PVC CAP
MEMBRANE
ELECTRIC
VENTILATOR

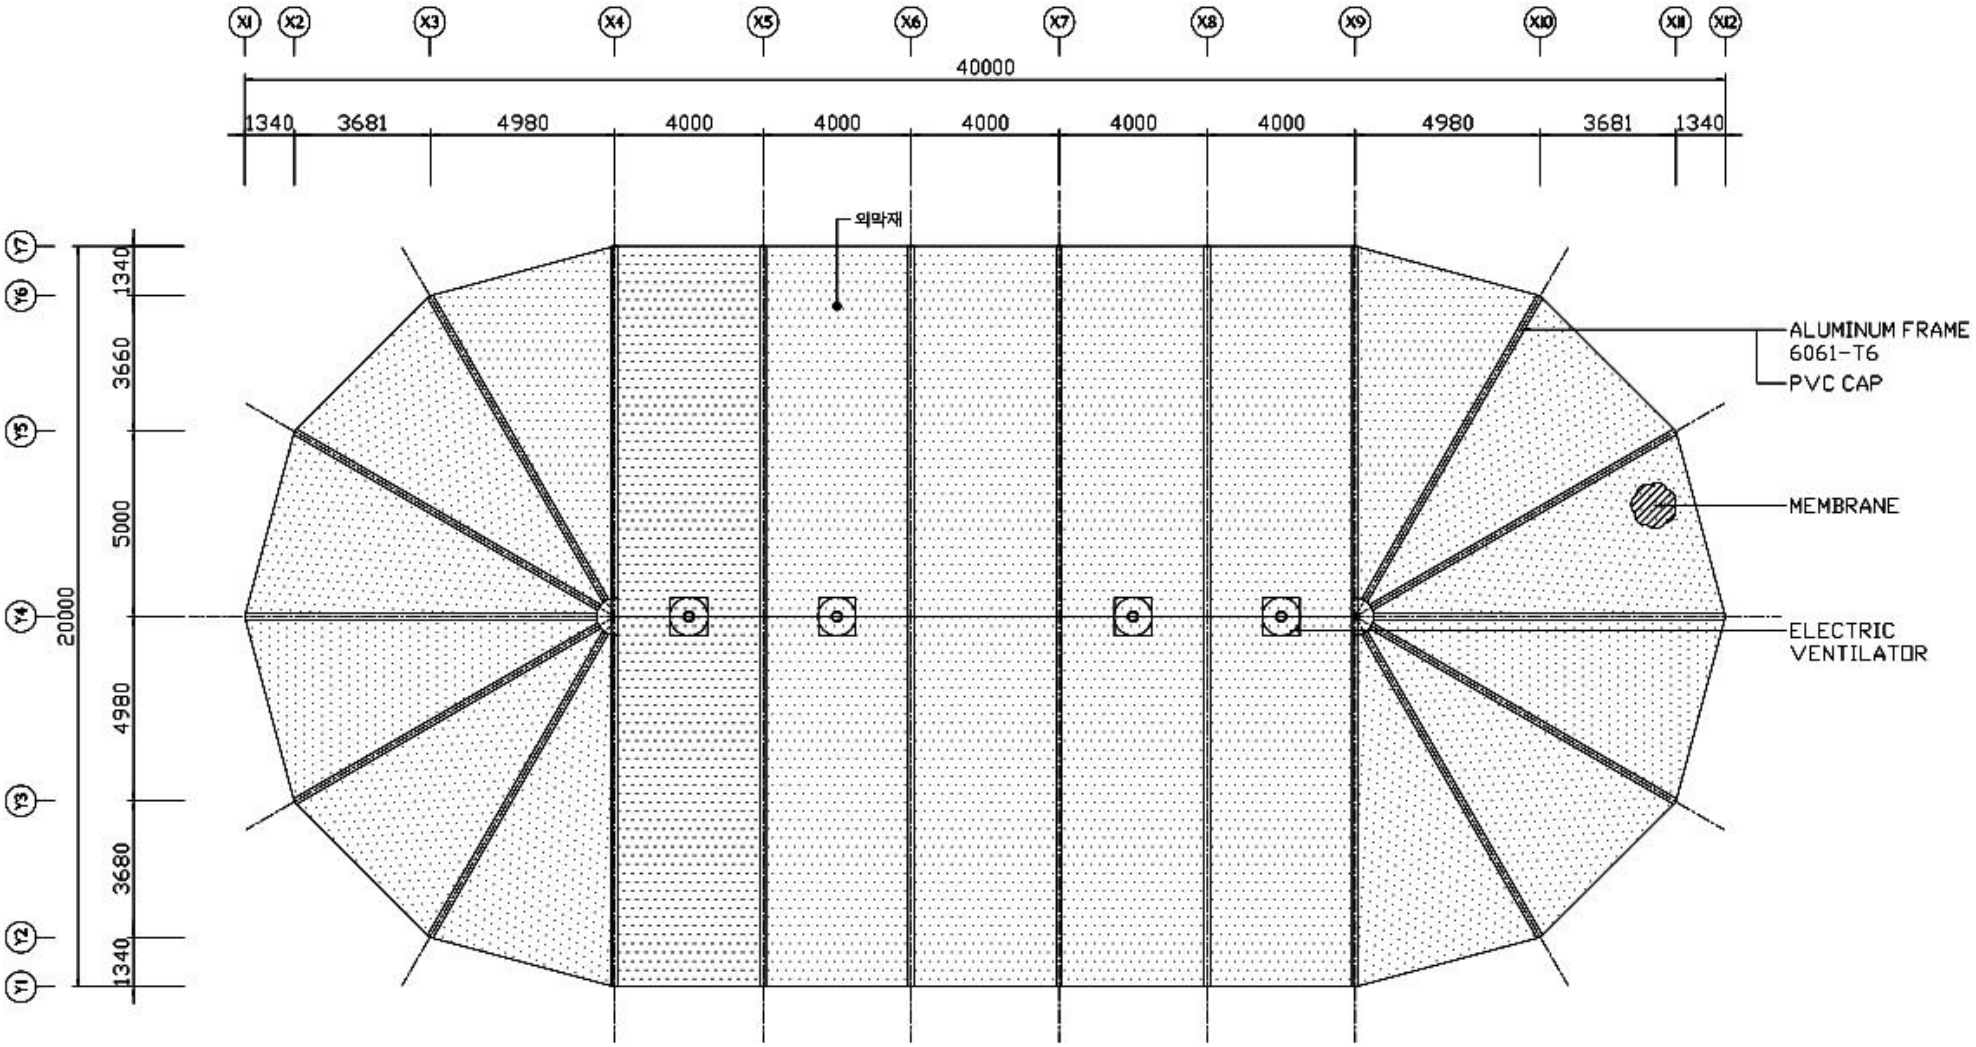
2. FR-TYPE


X1
X2
X3
X4
X5
X6
X7
X8
X9
X10
X11
40000
1340
3660
5000
4286
4286
4286
4286
4286
4286
4286
의막재
11090
골조 & 긴장장치
(알루미늄)

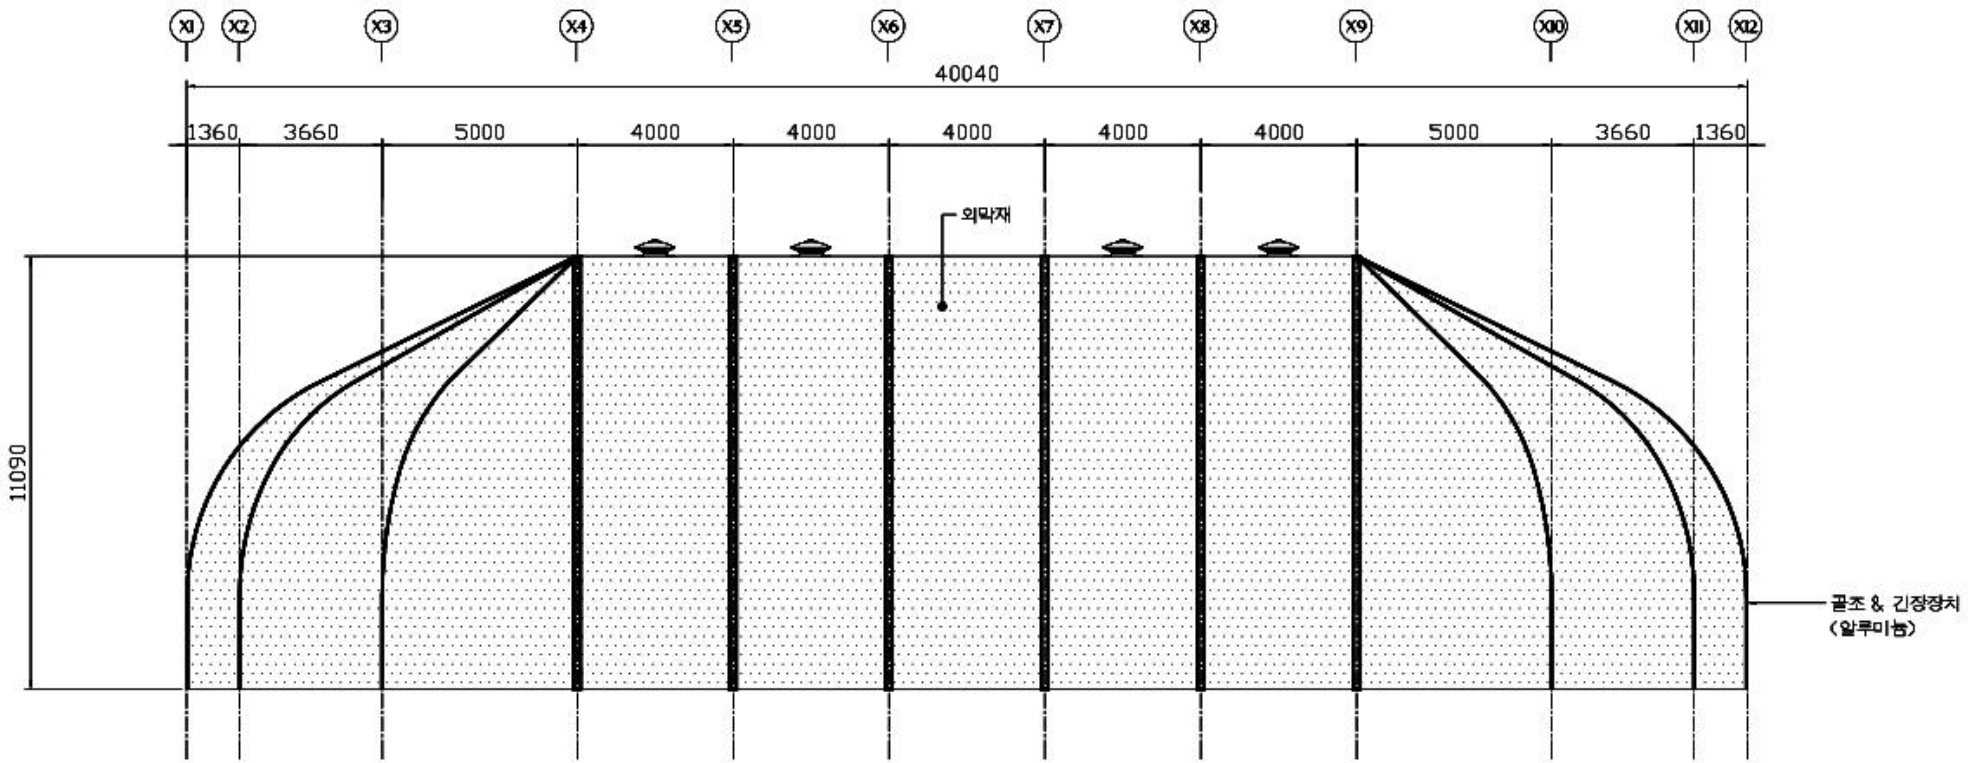
2. FR-TYPE


Y7
Y6
Y5
Y4
Y3
Y2
Y1
20000
1340
3660
5000
5000
3660
1340
11090
외막재
골조 & 긴장장치
(알루미늄)

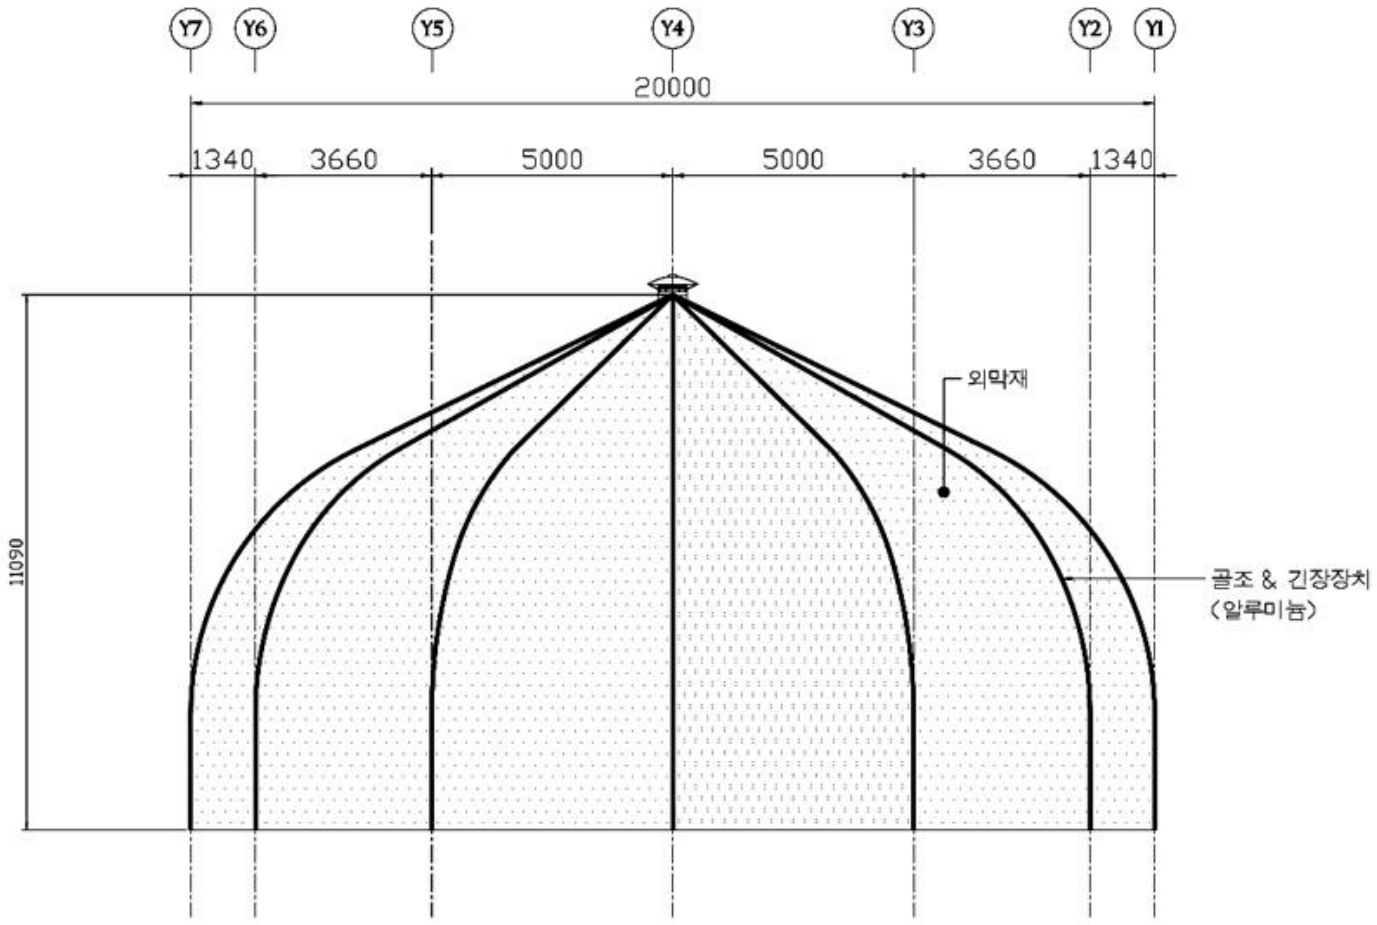
3. RR-TYPE


X1
X2
X3
X4
X5
X6
X7
X8
X9
X10
X11
X12
40000
1340
3681
4980
4000
4000
4000
4000
4000
4980
3681
1340
Y7
Y6
Y5
Y4
Y3
Y2
Y1
20000
1340
3660
5000
4980
3680
1340
외막재
ALUMINUM FRAME
6061-T6
PVC CAP
MEMBRANE
ELECTRIC
VENTILATOR

3. RR-TYPE


X1
X2
X3
X4
X5
X6
X7
X8
X9
X10
X11
X12
40040
1360
3660
5000
4000
4000
4000
4000
4000
5000
3660
1360
외막재
11090
골조 & 긴장장치
(알루미늄)

3. RR-TYPE


Y7
Y6
Y5
Y4
Y3
Y2
Y1
20000
1340
3660
5000
5000
3660
1340
11090
외막재
골조 & 긴장장치
(알루미늄)

타입







